

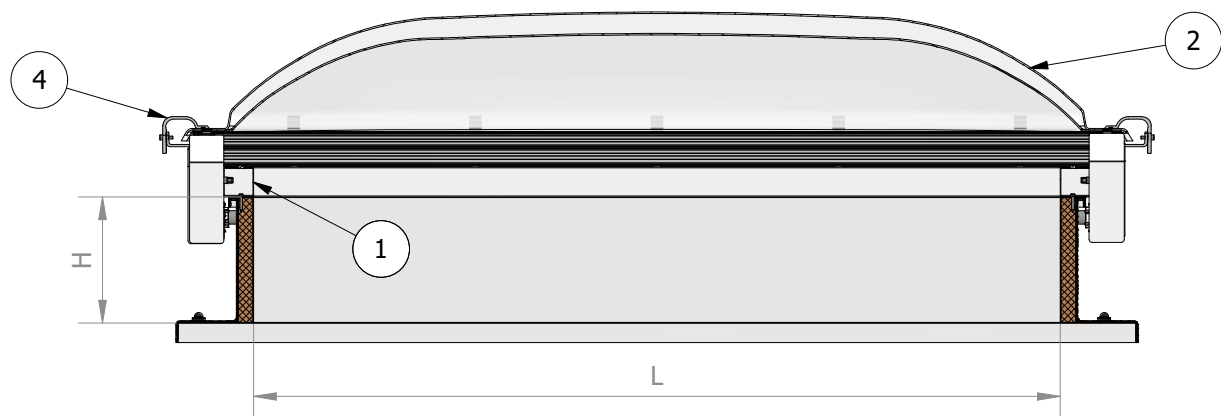


SEZIONE LONGITUDINALE

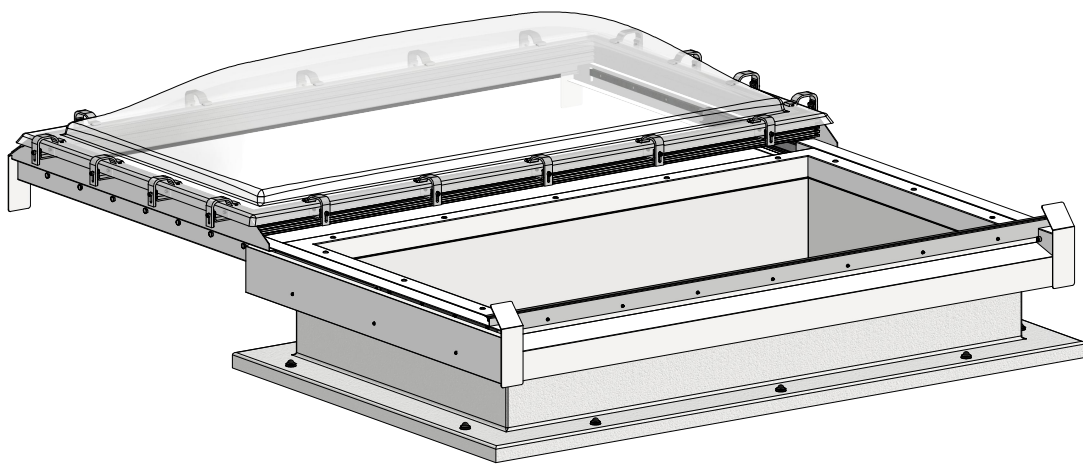

SEZIONE TRASVERSALE

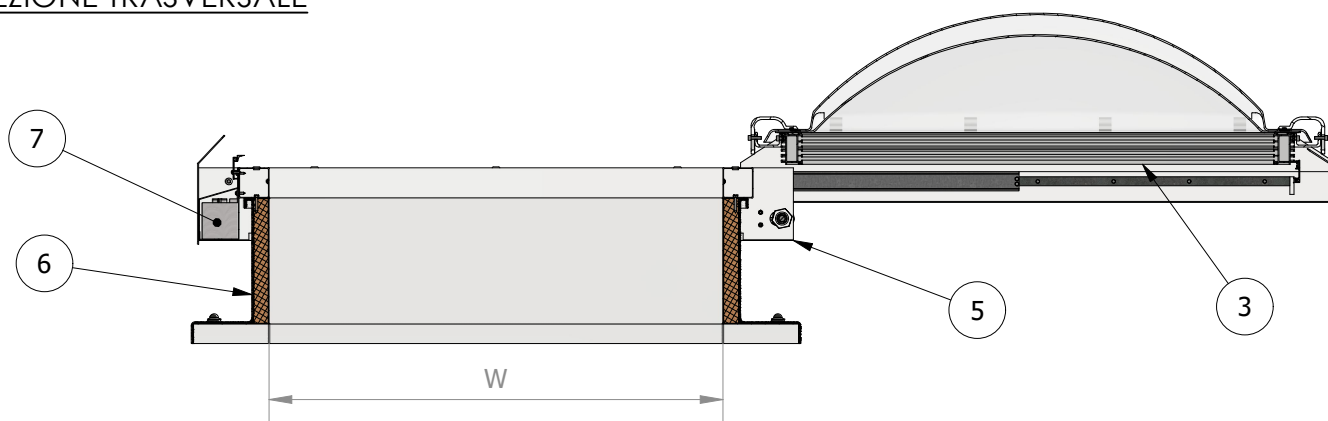

SPECIFICHE

1. TELAIO INTERNO IN ACCIAIO ZINCATO E VERNICIATO BIANCO (ALTRI COLORI RAL DISPONIBILI)
2. CUPOLINO TERMOFORMATO A PARETE SINGOLA/DOPPIA/TRIPLA IN MATERIALE PLASTICO (METACRILATO O POLICARBONATO)
3. TELAIO MOBILE IN ALLUMINIO NATURALE
4. MORSETTO DI FISSAGGIO IN ALLUMINIO
5. PROFILI METALLICI ESTERNI IN ACCIAIO ZINCATO E VERNICIATO BIANCO (ALTRI COLORI RAL DISPONIBILI)
6. BASAMENTO (PUÒ ESSERE REALIZZATO DIRETTAMENTE DAL CLIENTE SECONDO SPECIFICHE TELFORM)
7. ATTUATORE ELETTRICO - 24 V DC PER EVACUAZIONE FUMI

L = LUNGHEZZA APERTURA (MAX 250 cm PER EVACUAZIONE FUMI)
W = LARGHEZZA APERTURA (MAX 130 cm PER EVACUAZIONE FUMI)
H = ALTEZZA BASAMENTO (MIN 25 cm PER EVACUAZIONE FUMI)



TELFORM

TELFORM NEW GENERATION srl

Via delle Mammole 22 - 70026 Modugno (BA - ITALY)

TEL +39 080 5375656

FAX +39 080 5375098

E-MAIL info@telform.it

WEB www.telform.it

VITAL DOME S ELECTRIC (Alluminio)

Scala
1 : 15

Formato
ISO A4

Descrizione:
CUPOLINO SCORREVOLE

Questo disegno è di proprietà della Telform N.G. s.r.l. ed è tutelato dalle vigenti leggi sui diritti d'autore. Non è riproducibile, non è copiable, non può essere comunicato o trasmesso ad altre persone o ditte senza l'autorizzazione scritta della Telform N.G.