

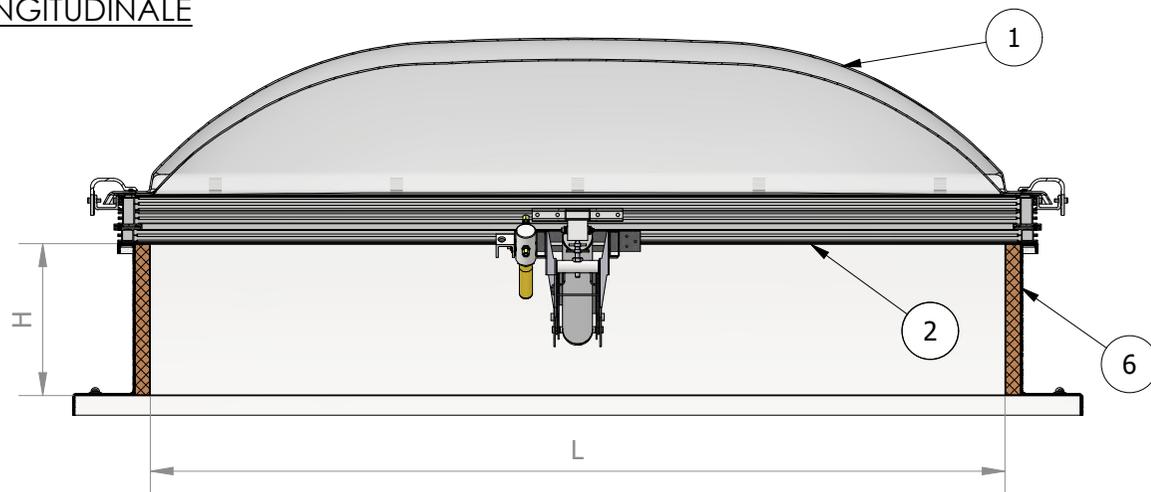


SEZIONE LONGITUDINALE

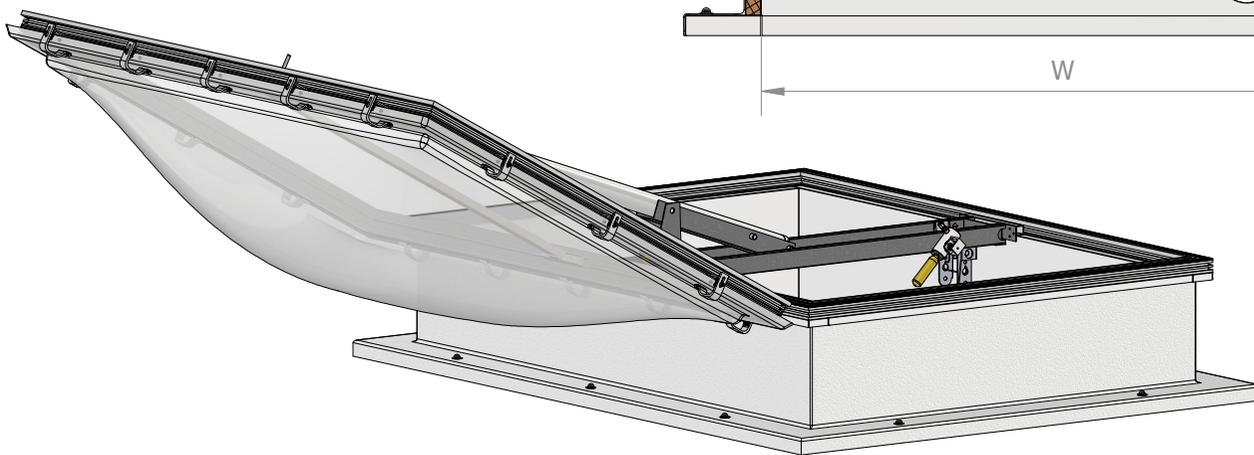

SEZIONE TRASVERSALE

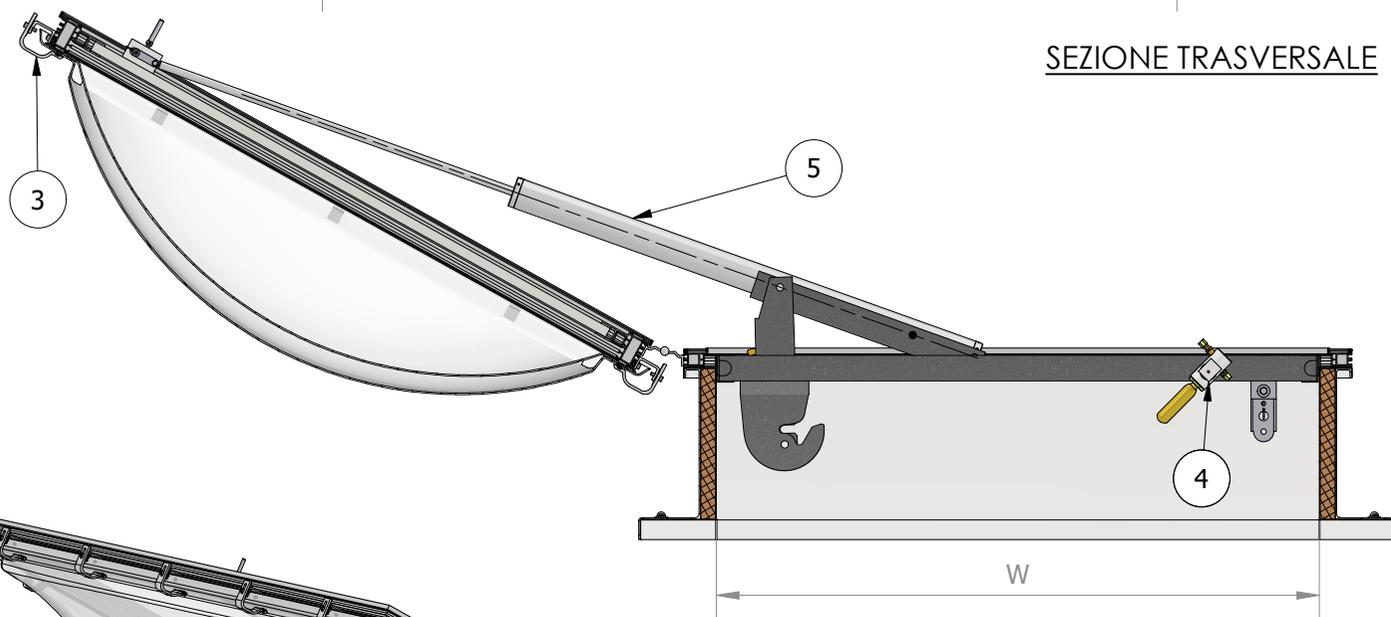

SPECIFICHE

1. CUPOLINO TERMOFORMATO A PARETE SINGOLA/DOPPIA/TRIPLA IN MATERIALE PLASTICO (METACRILATO O POLICARBONATO)
2. TELAI IN ALLUMINIO NATURALE
3. MORSETTO DI FISSAGGIO IN ALLUMINIO
4. VALVOLA TERMICA
5. CILINDRO PNEUMATICO
6. BASAMENTO (PUÒ ESSERE REALIZZATO DIRETTAMENTE DAL CLIENTE SECONDO SPECIFICHE TELFORM)

L = LUNGHEZZA APERTURA (MAX 250 cm)
 W = LARGHEZZA APERTURA (MAX 170 cm)
 H = ALTEZZA BASAMENTO (MIN 25 cm)



TELFORM

TELFORM NEW GENERATION srl
 Via delle Mammole 22 - 70026 Modugno (BA - ITALY)
 TEL +39 080 5375656 FAX +39 080 5375098
 E-MAIL info@telform.it WEB www.telform.it

VITAL DOME R

Scala 1 : 15	Formato ISO A4	Descrizione: CUPOLINO RIBALTABILE
-----------------	-------------------	--------------------------------------

Questo disegno è di proprietà della Telform N.G. s.r.l. ed è tutelato dalle vigenti leggi sui diritti d'autore. Non è riproducibile, non è copiable, non può essere comunicato o trasmesso ad altre persone o ditte senza l'autorizzazione scritta della Telform N.G.